



Bâtiment HLM

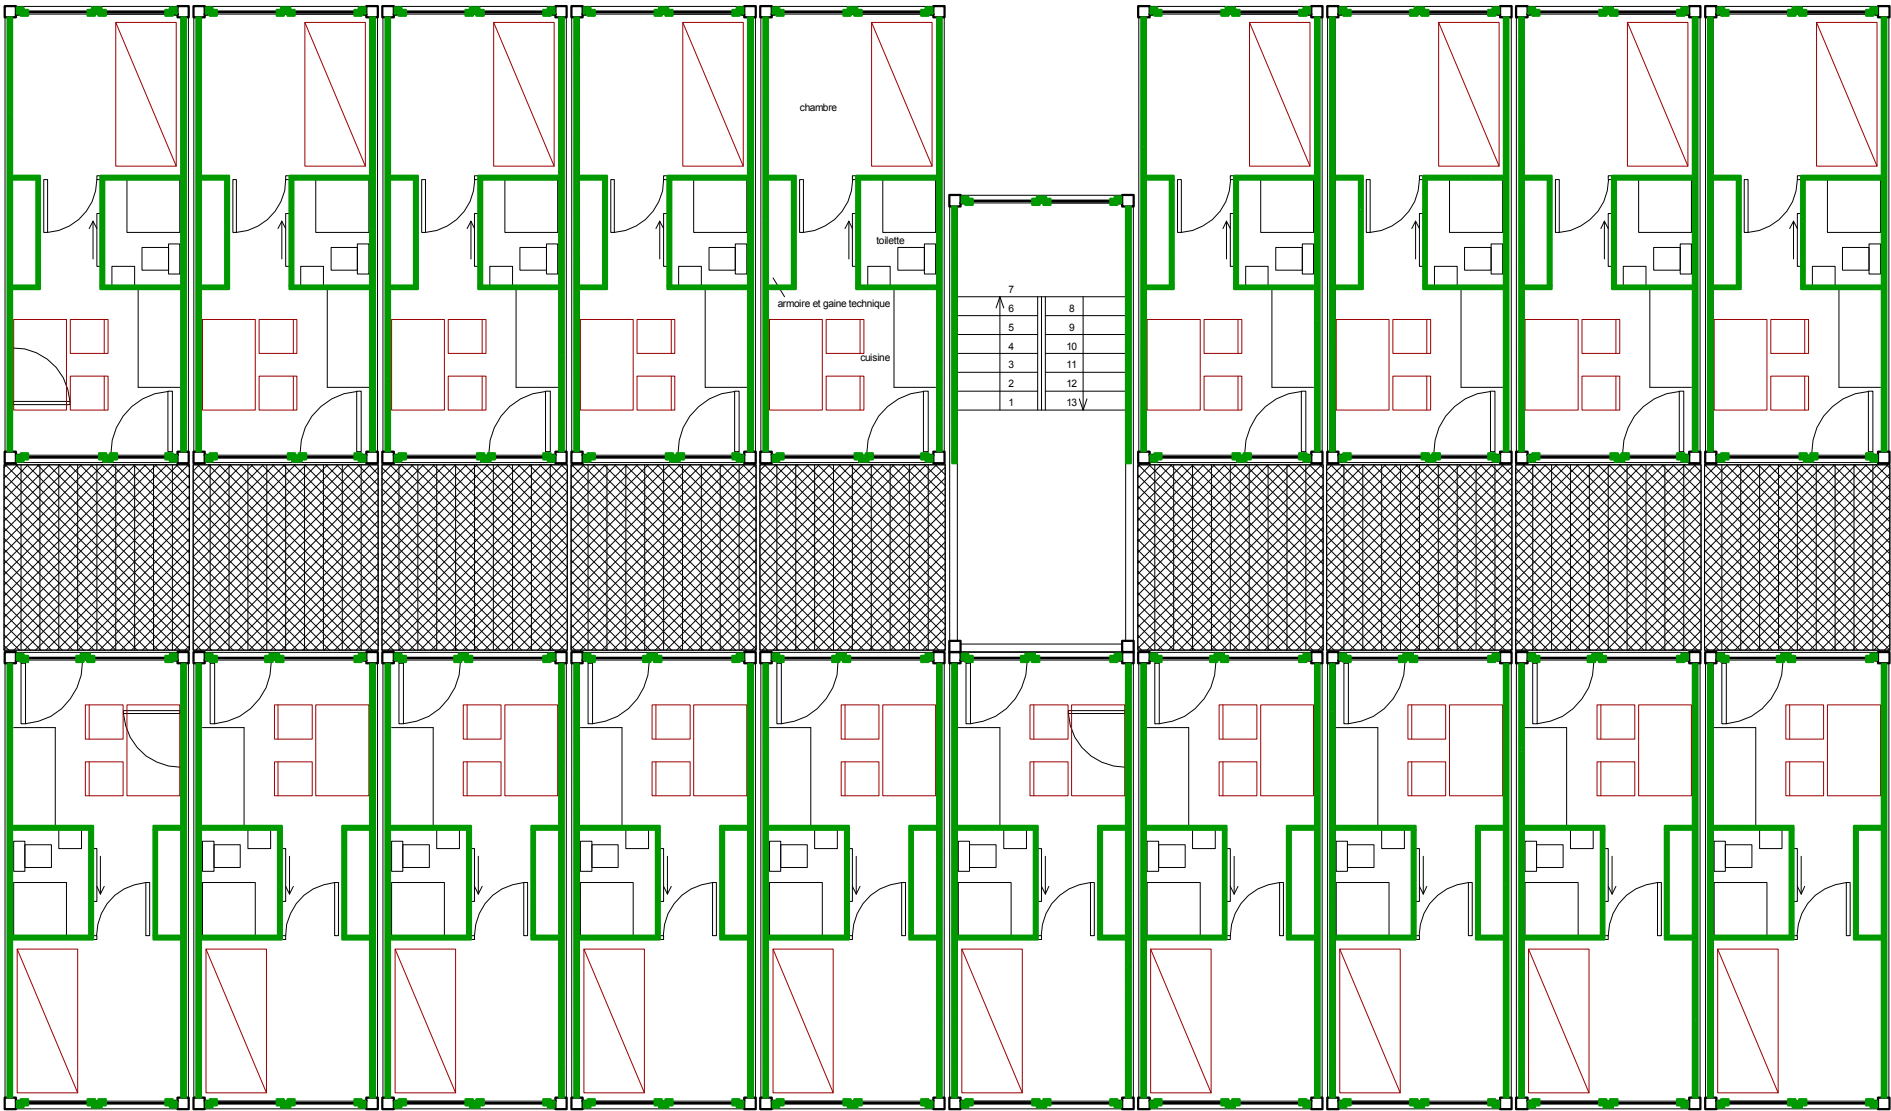

De 2 à 8 niveaux.
Les passerelles métalliques sont accrochées aux coins
de manutention des modules.

Immeuble bourgeois

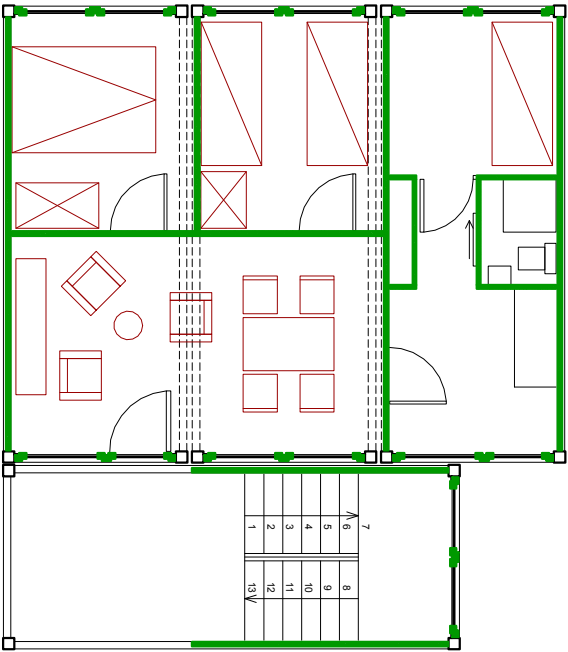

Jusque 4 niveaux. On monte à pied!
Les modules sanitaires doivent être superposés.



ATELIER D'INGÉNIERIE

Daniel Emonts, ir
rue Warocqué 14
B-7100 La Louvière

tél +32 64 284415
fax +32 64 263189
Email : ail@ail.be

Logements préfabriqués

M. O. : Quartiers pour Haïti

Designer : Daniel Emonts

PLANS GÉNÉRAUX

Groupement en immeuble

Date

10 mars 2010

Dossier

D06

HAÏ

Plan

G04

Echelle

1/100

Projet

DEM

Dessin

DEM