




Module extension

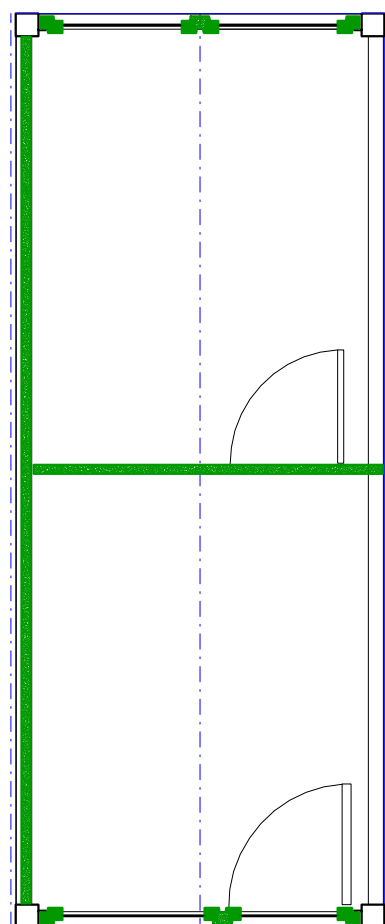


Module intermédiaire

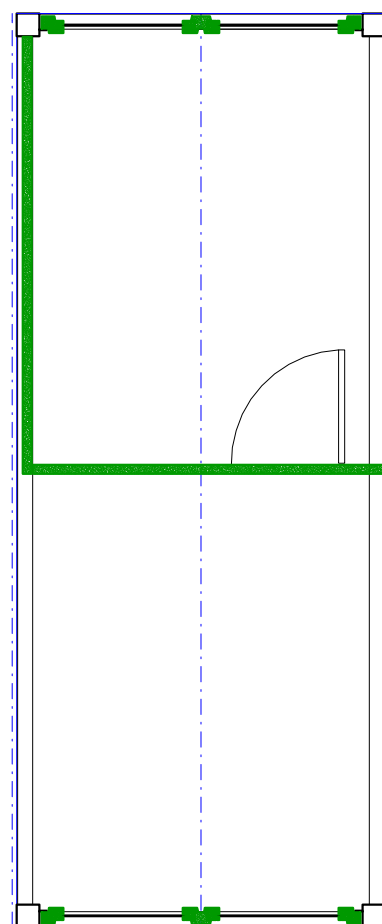



Module technique

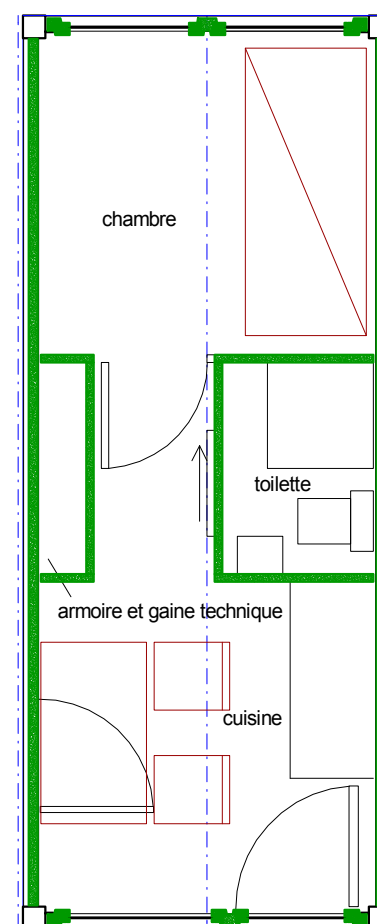

Module escalier

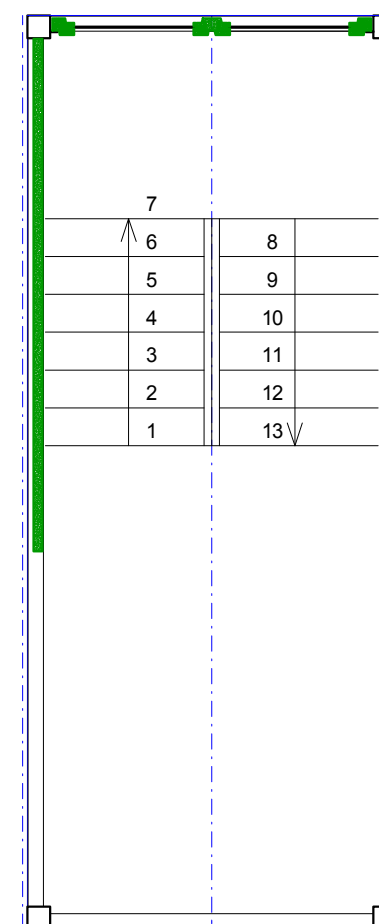

Module dernier étage

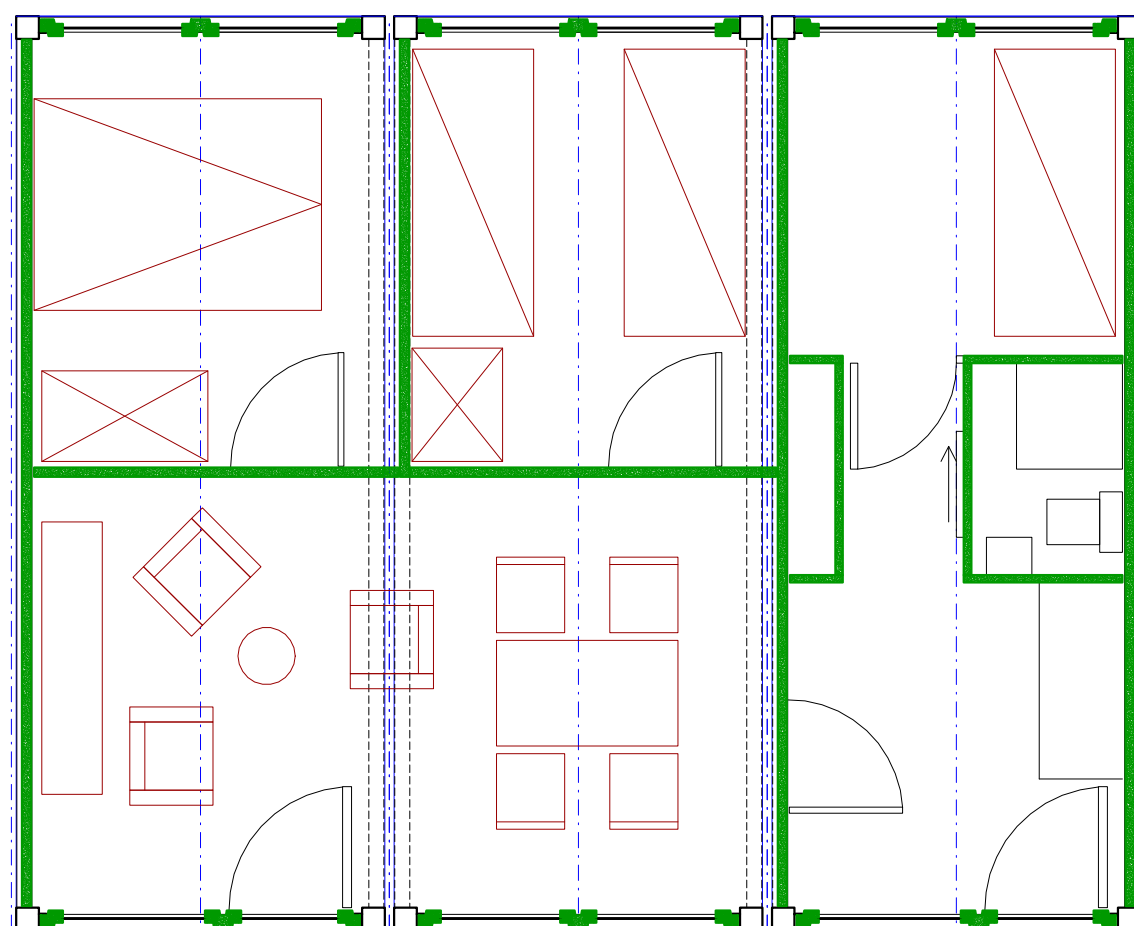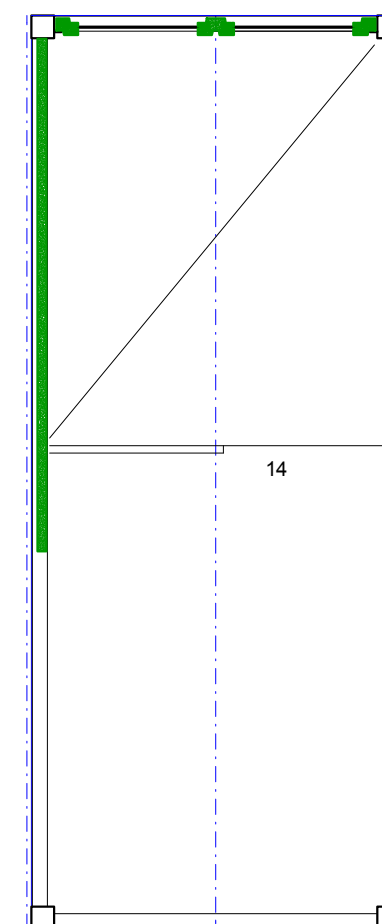

Le module technique est un logement élémentaire mais complet.
On peut lui adjoindre un module extension et un ou plusieurs modules intermédiaires.

Un bâtiment de plusieurs niveaux est obtenu en empilant les modules.
Les modules escalier permettent l'accès aux étages. Les passerelles sont accrochées aux coins de manutention des modules.
Les modules techniques devront être superposés.



ATELIER D'INGÉNIERIE

Daniel Emonts, ir
rue Warocqué 14
B-7100 La Louvière

tél +32 64 284415
fax +32 64 263189
Email : ail@ail.be

Logements préfabriqués

M. O. : Quartiers pour Haïti

Designer : Daniel Emonts

PLANS GÉNÉRAUX

Vues en plan

Date

9 mars 2010

Dossier

D06

HAÏ

Plan

G01

Echelle

1/50

Projet

DEM

Dessin

DEM